


**Ordine di
INGRESSO*:**

**2B
5B
5C**

*L'ordine di uscita è inverso
rispetto all'ordine di ingresso

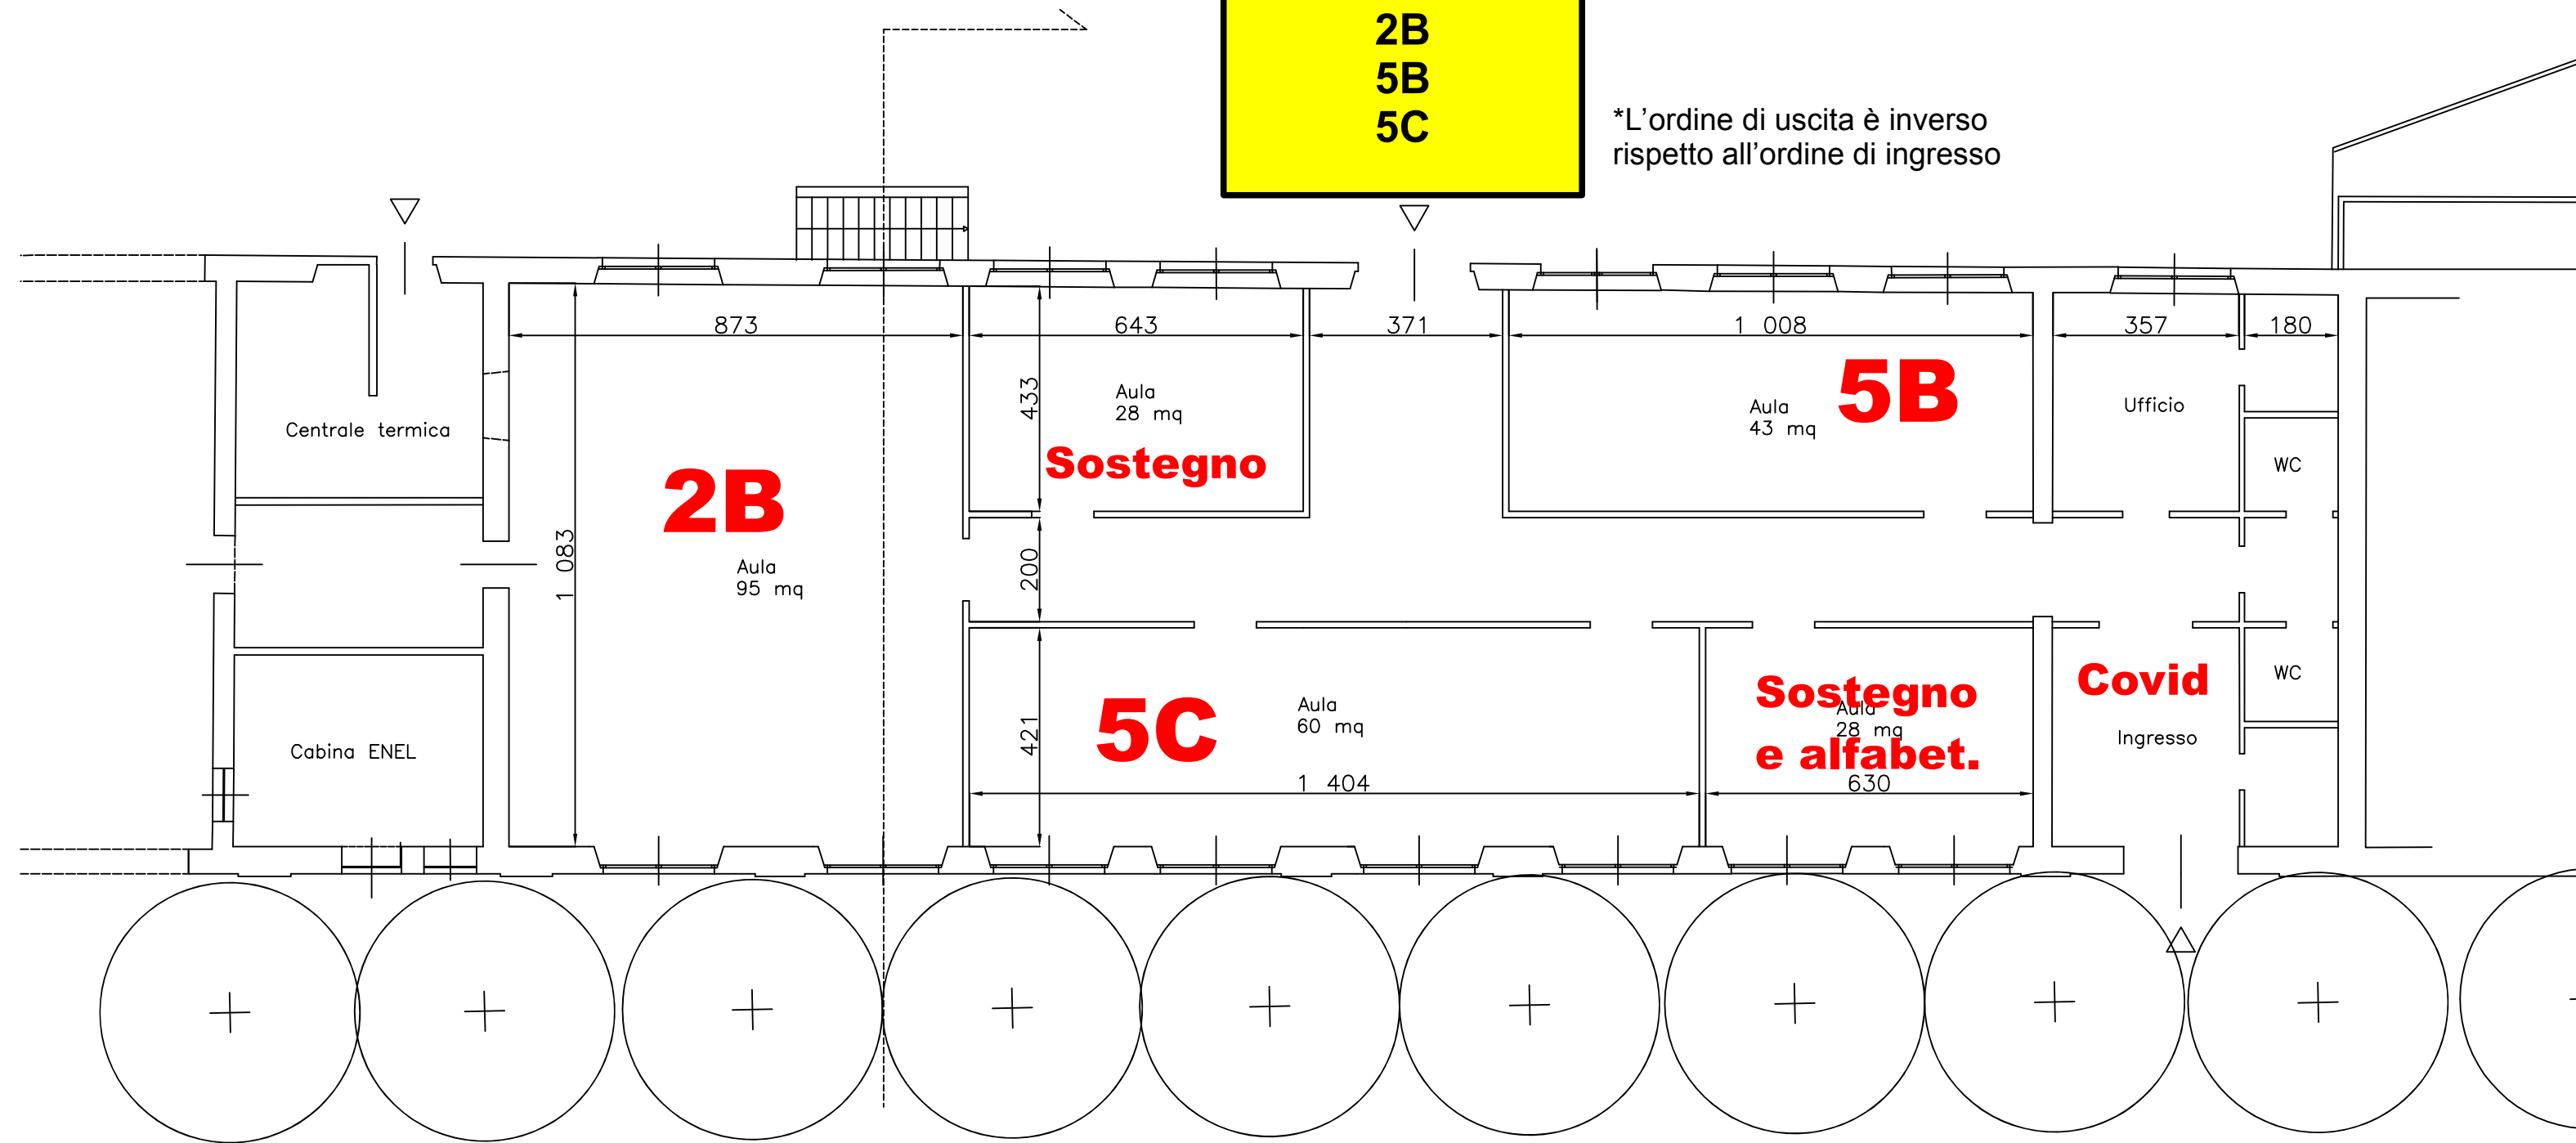

PIANTA PIANO TERRA